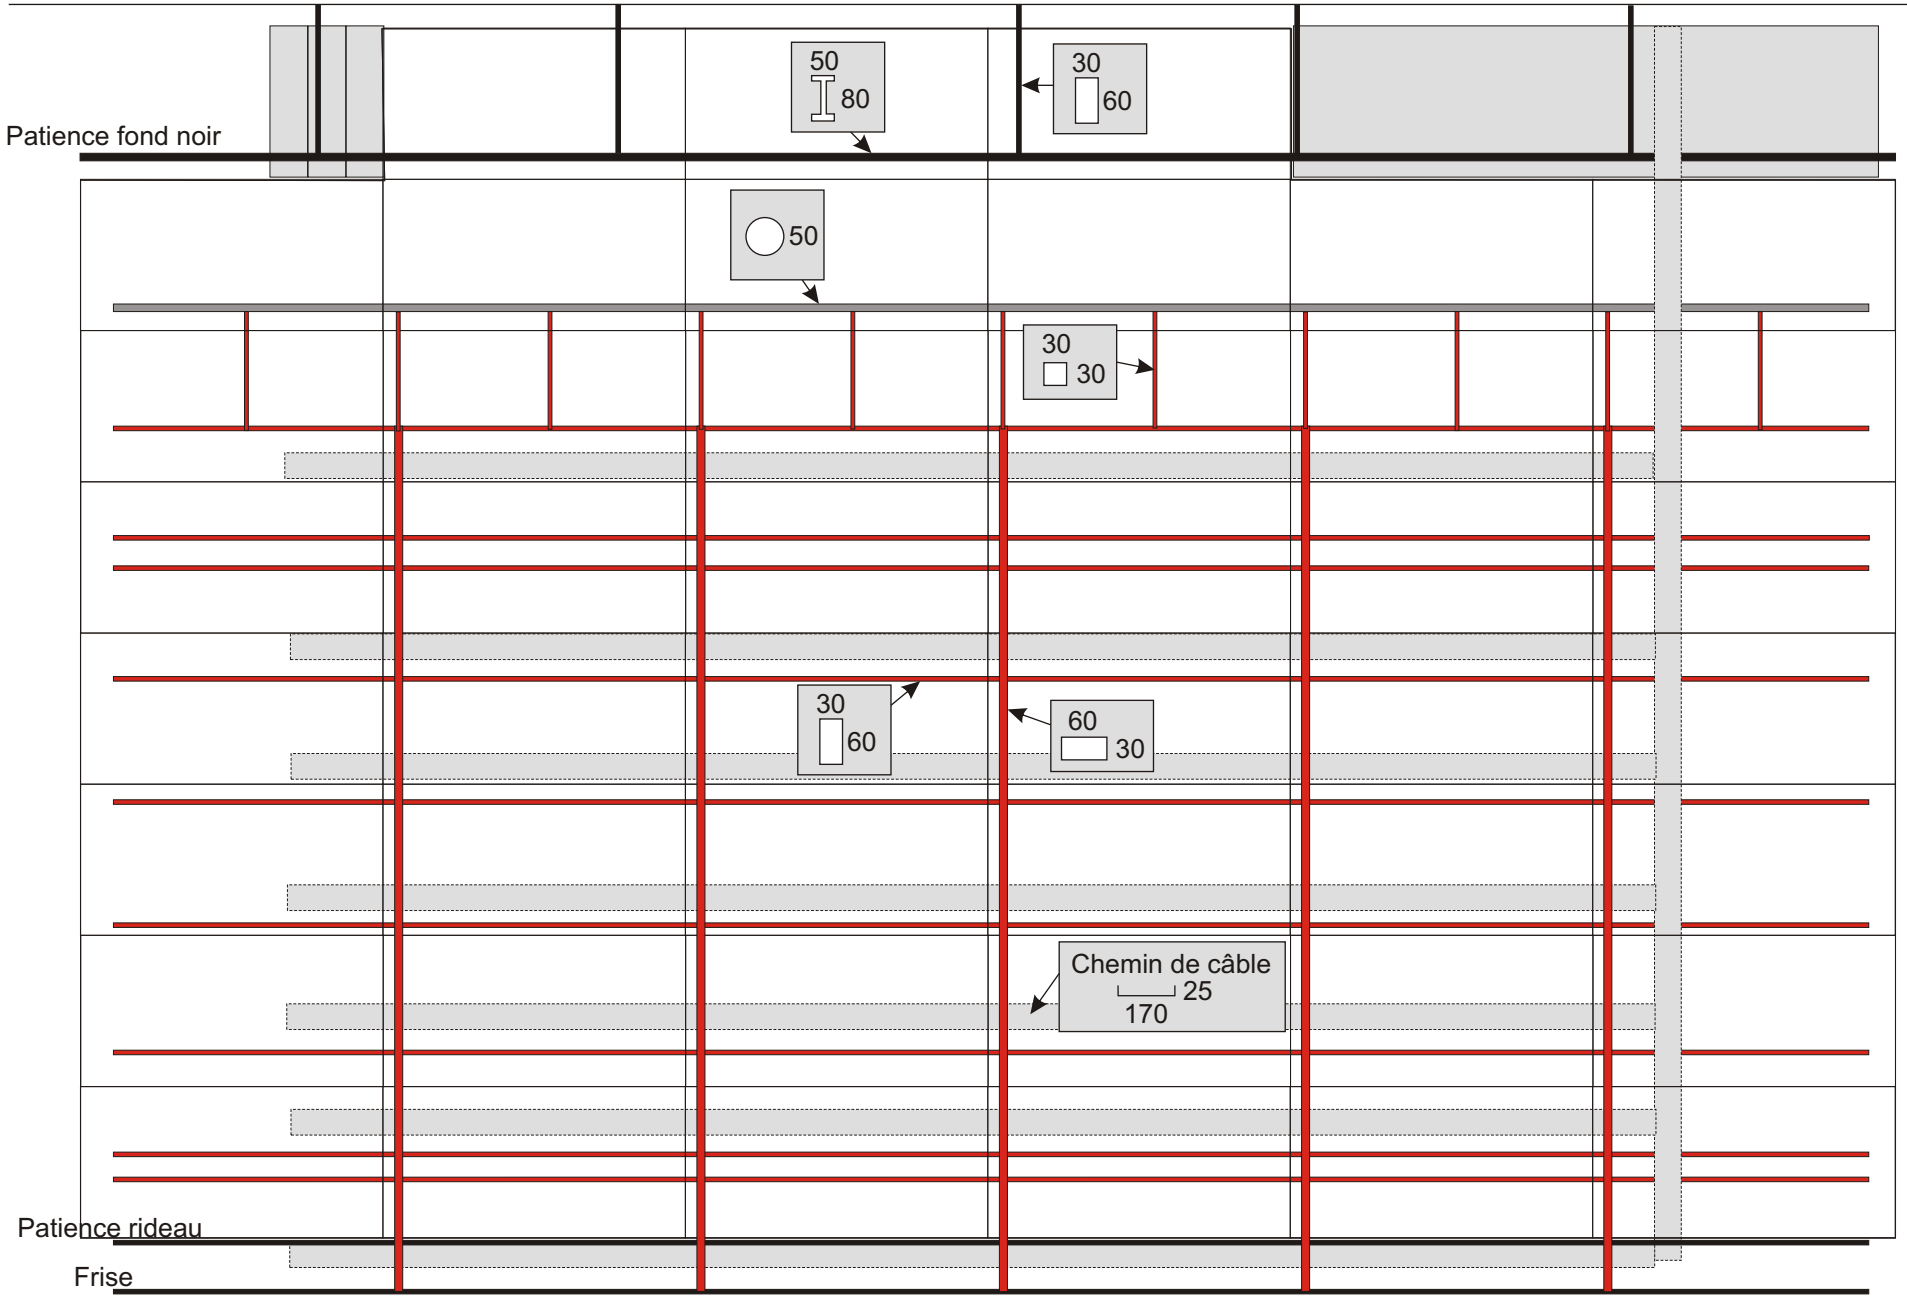


Salle Polyvalente d'Uzès
Plan du grill - détails

Echelle 1/50

0 1m 2m

Réalisation : gerard.nuel@gmail.com - 24/09/2013