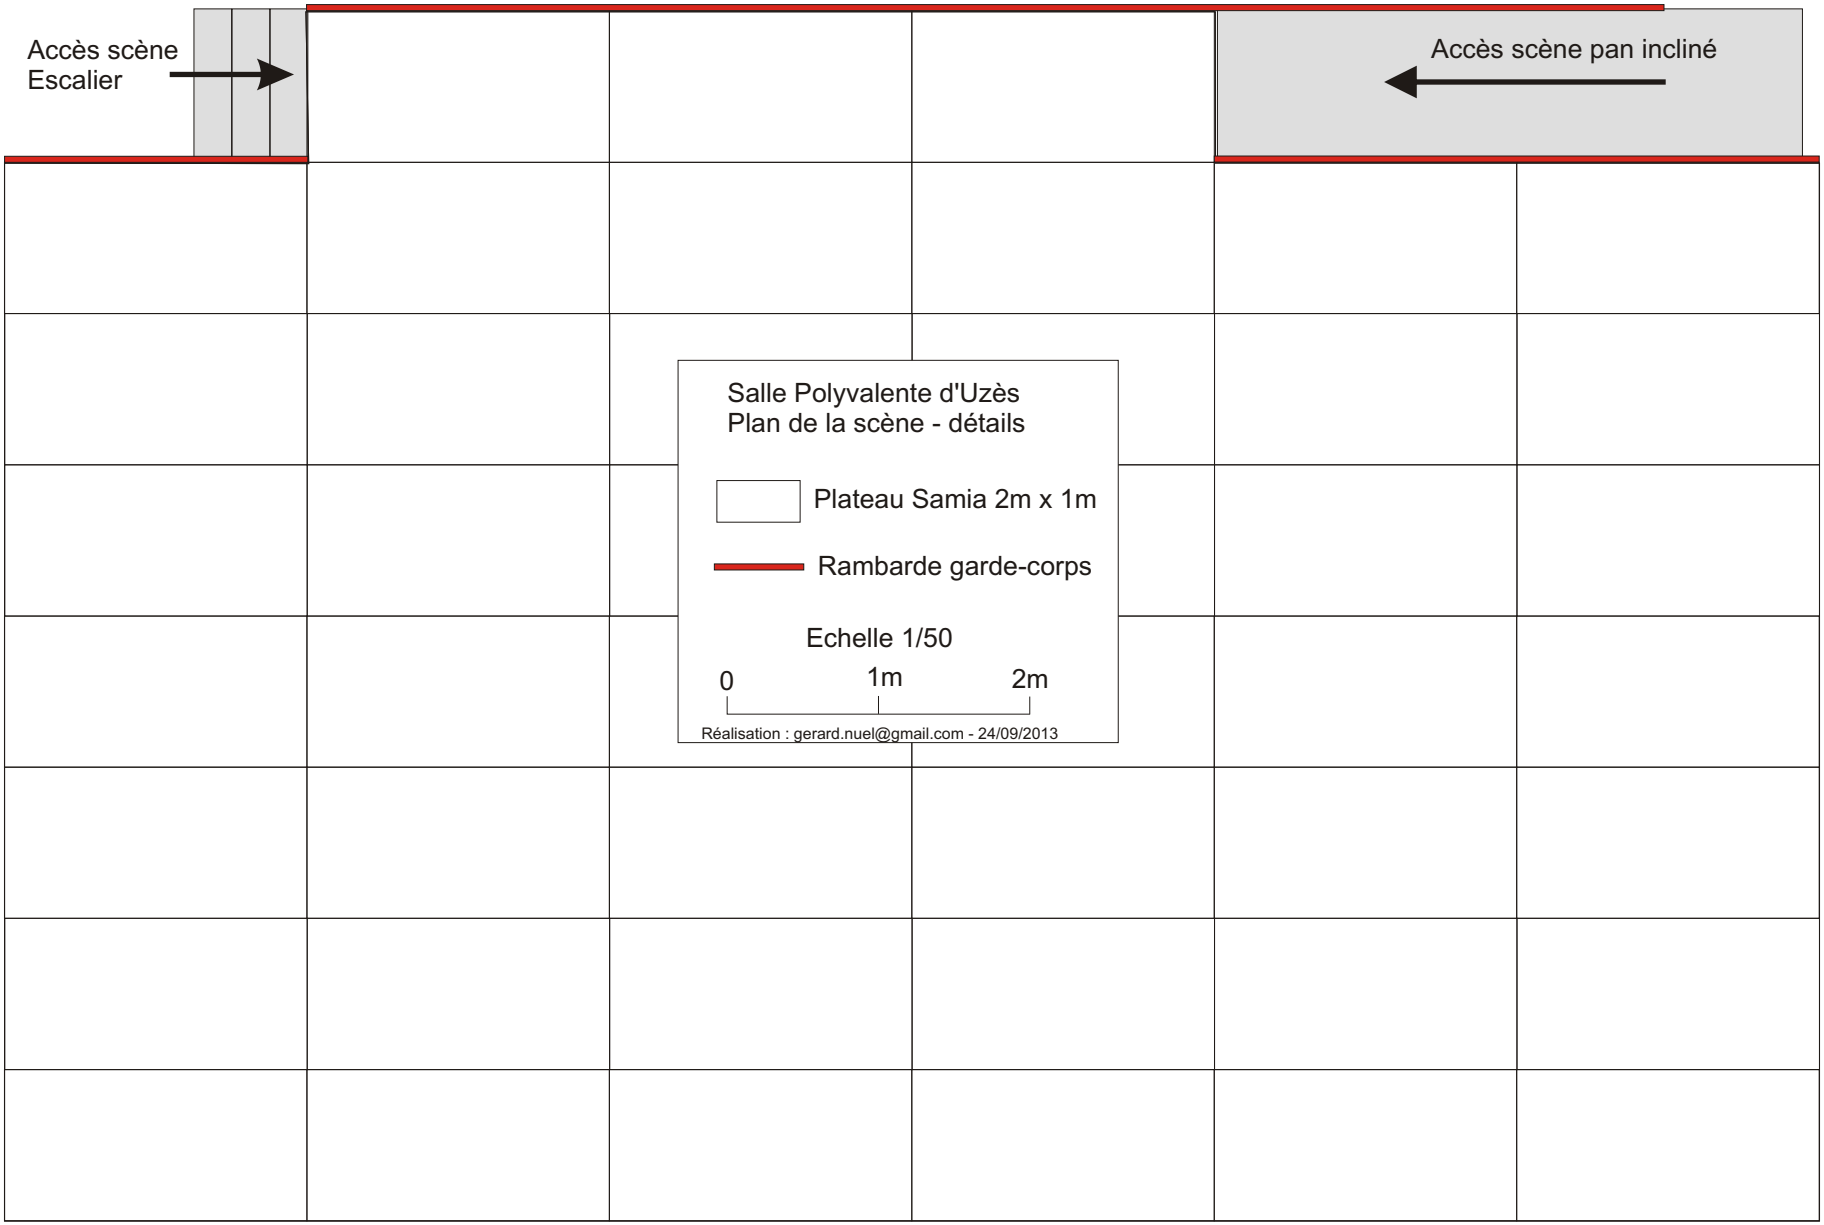

Accès scène
Escalier
Accès scène pan incliné
Salle Polyvalente d'Uzès
Plan de la scène - détails
Plateau Samia 2m x 1m
Rambarde garde-corps
Echelle 1/50
0
1m
2m
Réalisation : gerard.nuel@gmail.com - 24/09/2013